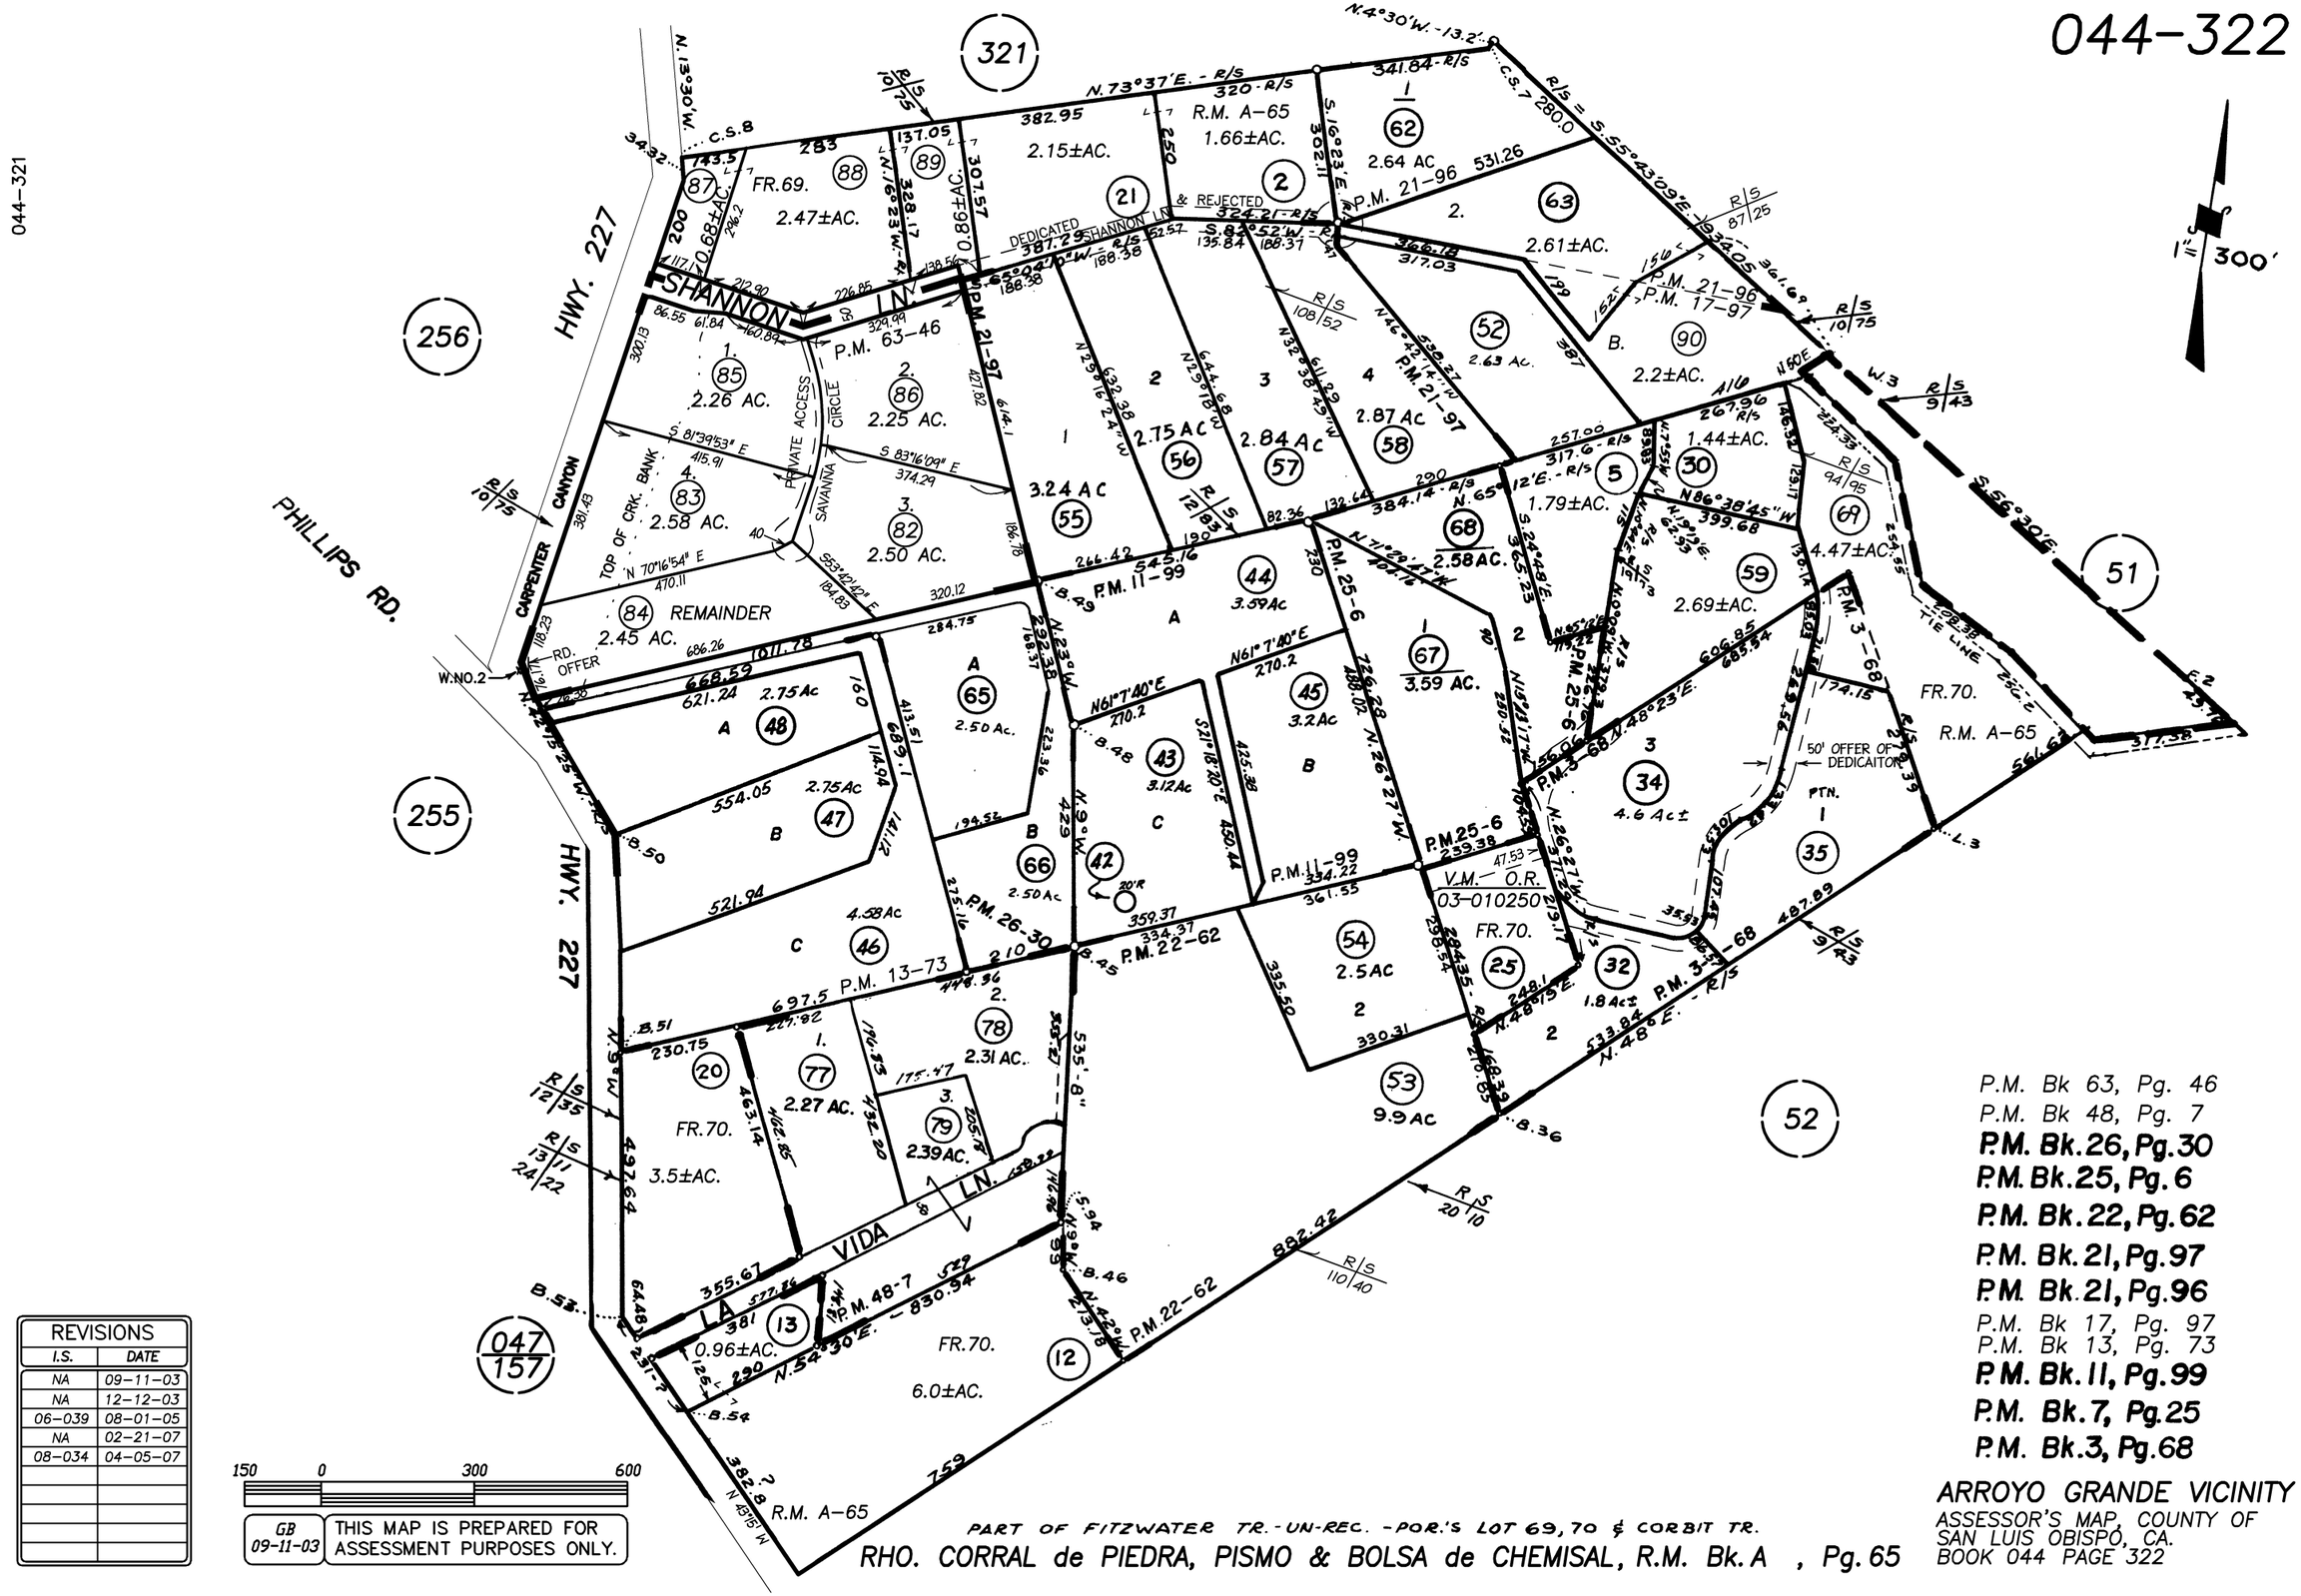

REVISIONS	
I.S.	DATE
NA	09-11-03
NA	12-12-03
06-039	08-01-05
NA	02-21-07
08-034	04-05-07

GB 09-11-03 THIS MAP IS PREPARED FOR ASSESSMENT PURPOSES ONLY.

P.M. Bk 63, Pg. 46
P.M. Bk 48, Pg. 7
P.M. Bk.26, Pg.30
P.M. Bk.25, Pg.6
P.M. Bk.22, Pg.62
P.M. Bk.21, Pg.97
P.M. Bk.21, Pg.96
P.M. Bk 17, Pg. 97
P.M. Bk 13, Pg. 73
P.M. Bk.11, Pg.99
P.M. Bk.7, Pg.25
P.M. Bk.3, Pg.68

ARROYO GRANDE VICINITY
ASSESSOR'S MAP, COUNTY OF SAN LUIS OBISPO, CA.
BOOK 044 PAGE 322