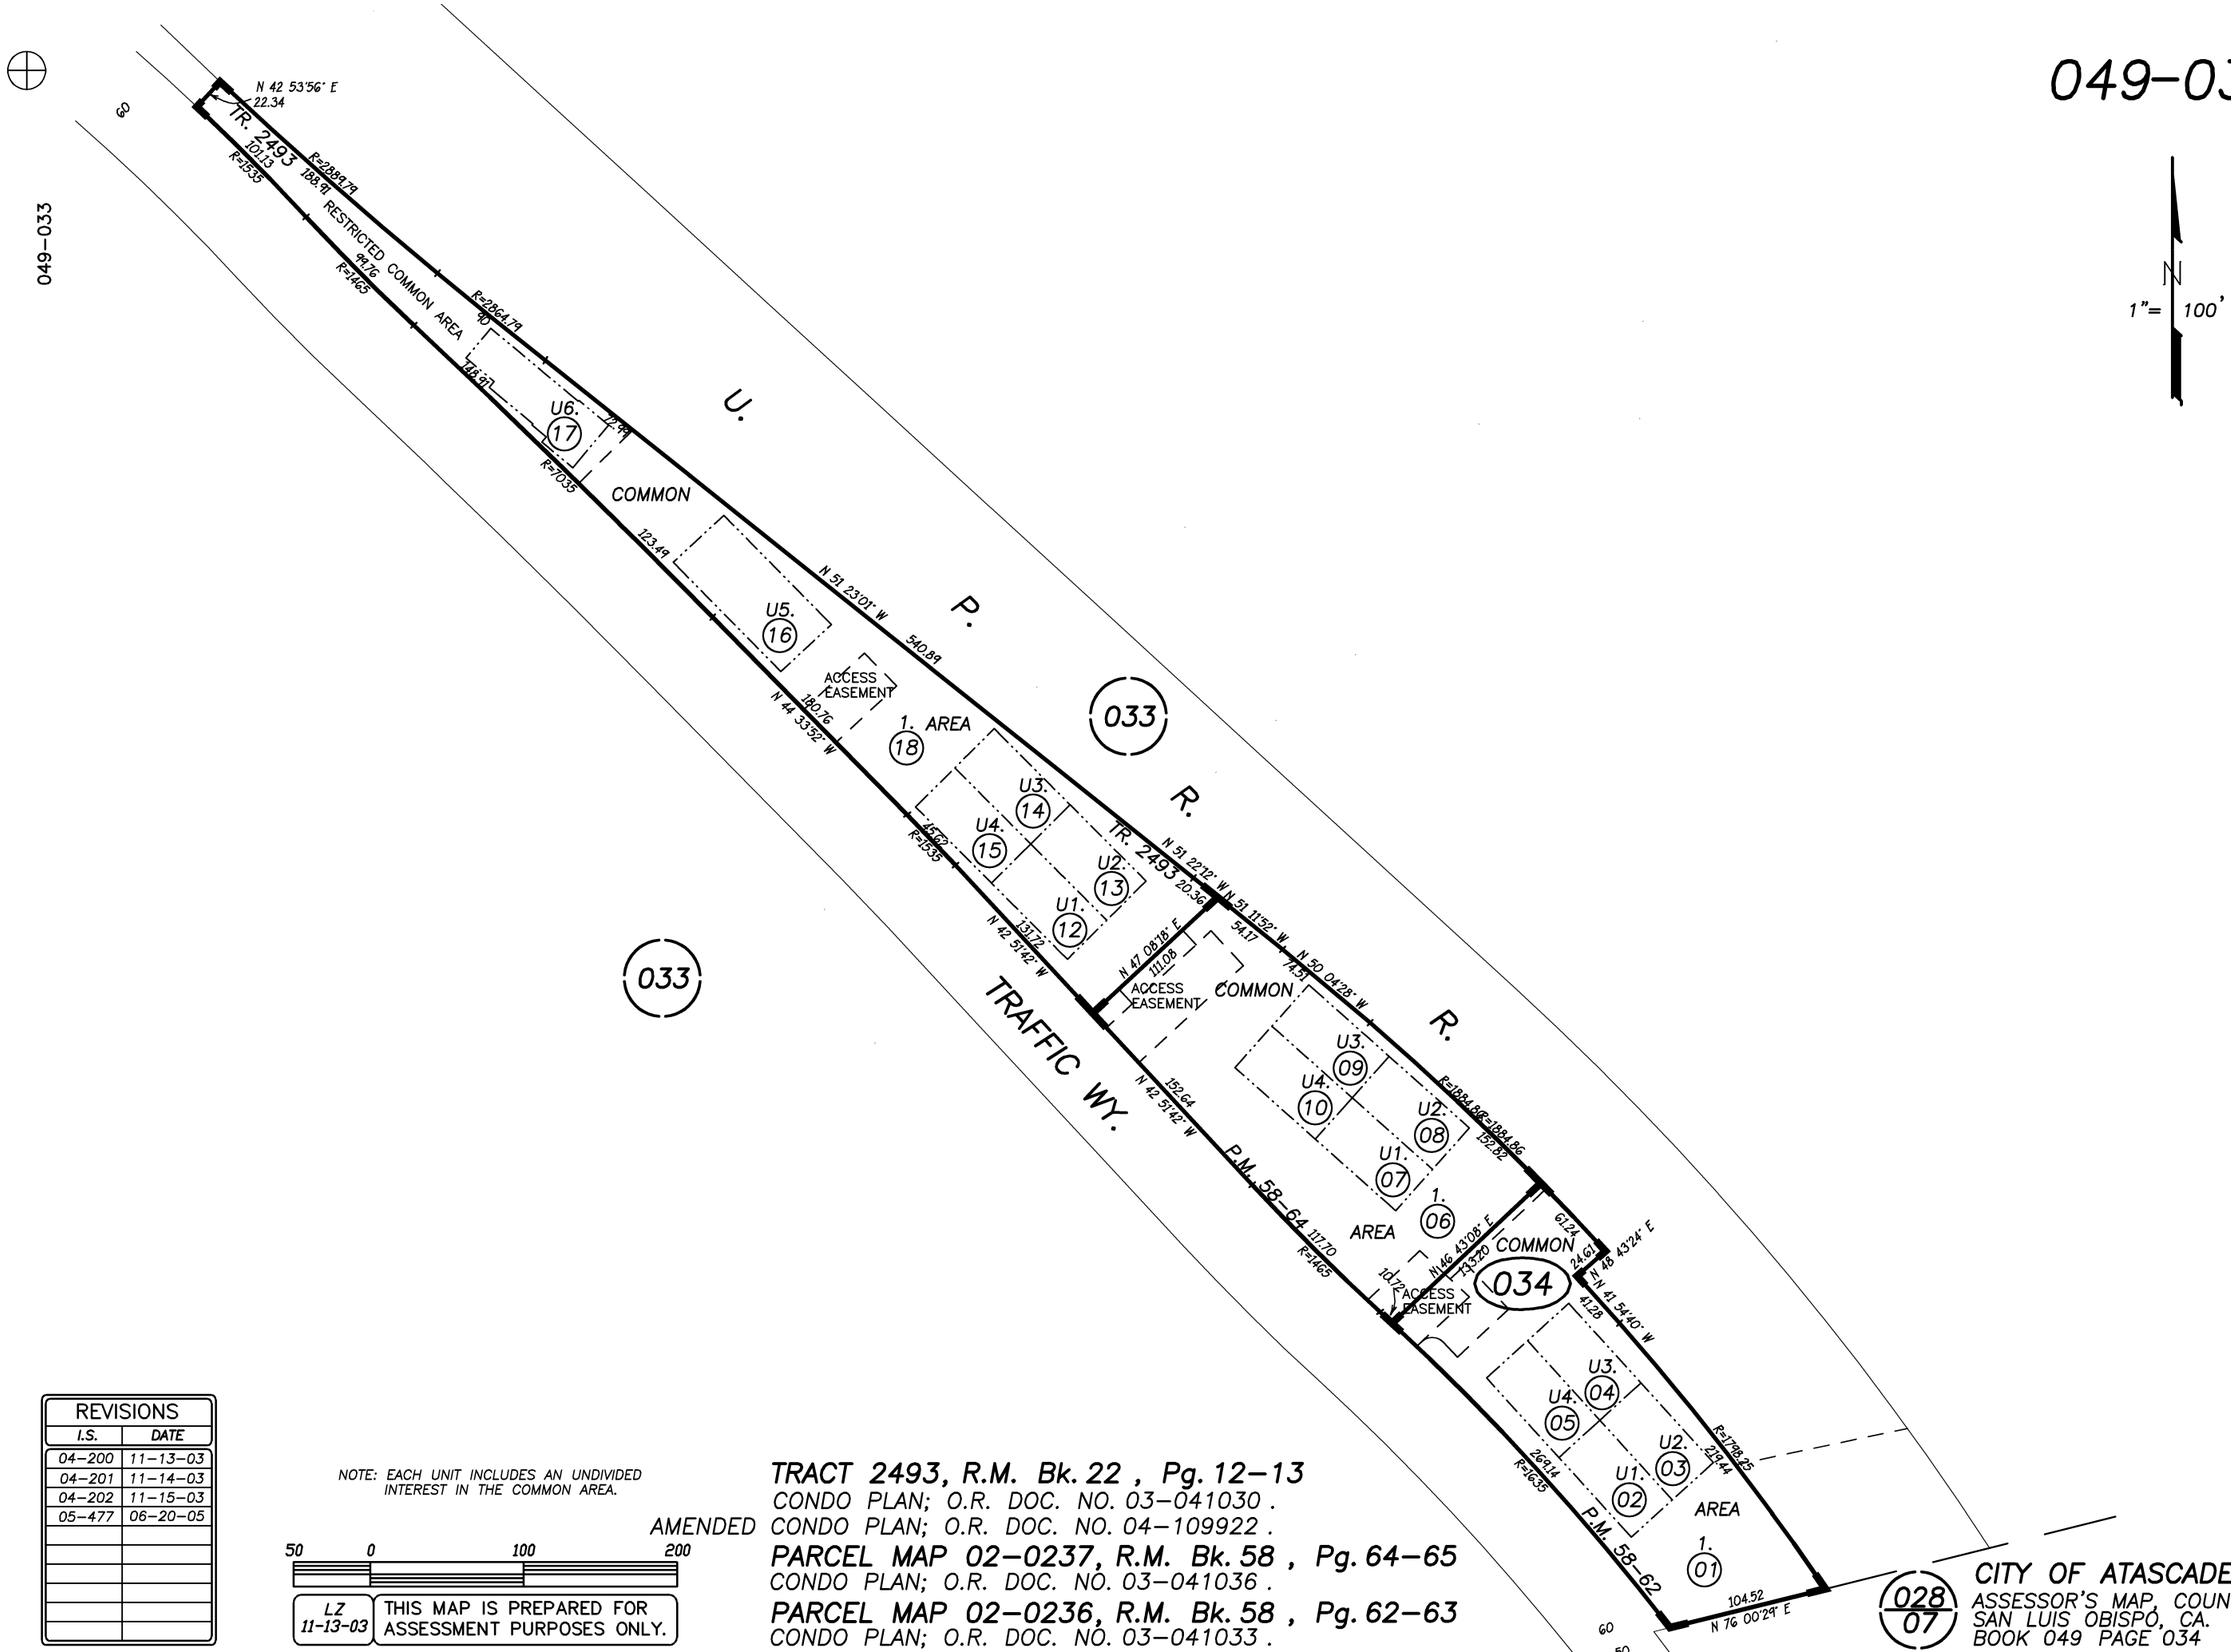

REVISIONS	
I.S.	DATE
04-200	11-13-03
04-201	11-14-03
04-202	11-15-03
05-477	06-20-05

NOTE: EACH UNIT INCLUDES AN UNDIVIDED INTEREST IN THE COMMON AREA.

50 0 100 200

LZ 11-13-03 THIS MAP IS PREPARED FOR ASSESSMENT PURPOSES ONLY.

AMENDED

TRACT 2493, R.M. Bk. 22 , Pg. 12-13
CONDO PLAN; O.R. DOC. NO. 03-041030 .
CONDO PLAN; O.R. DOC. NO. 04-109922 .

PARCEL MAP 02-0237, R.M. Bk. 58 , Pg. 64-65
CONDO PLAN; O.R. DOC. NO. 03-041036 .

PARCEL MAP 02-0236, R.M. Bk. 58 , Pg. 62-63
CONDO PLAN; O.R. DOC. NO. 03-041033 .

028/07

CITY OF ATASCADERO
ASSESSOR'S MAP, COUNTY OF SAN LUIS OBISPO, CA.
BOOK 049 PAGE 034