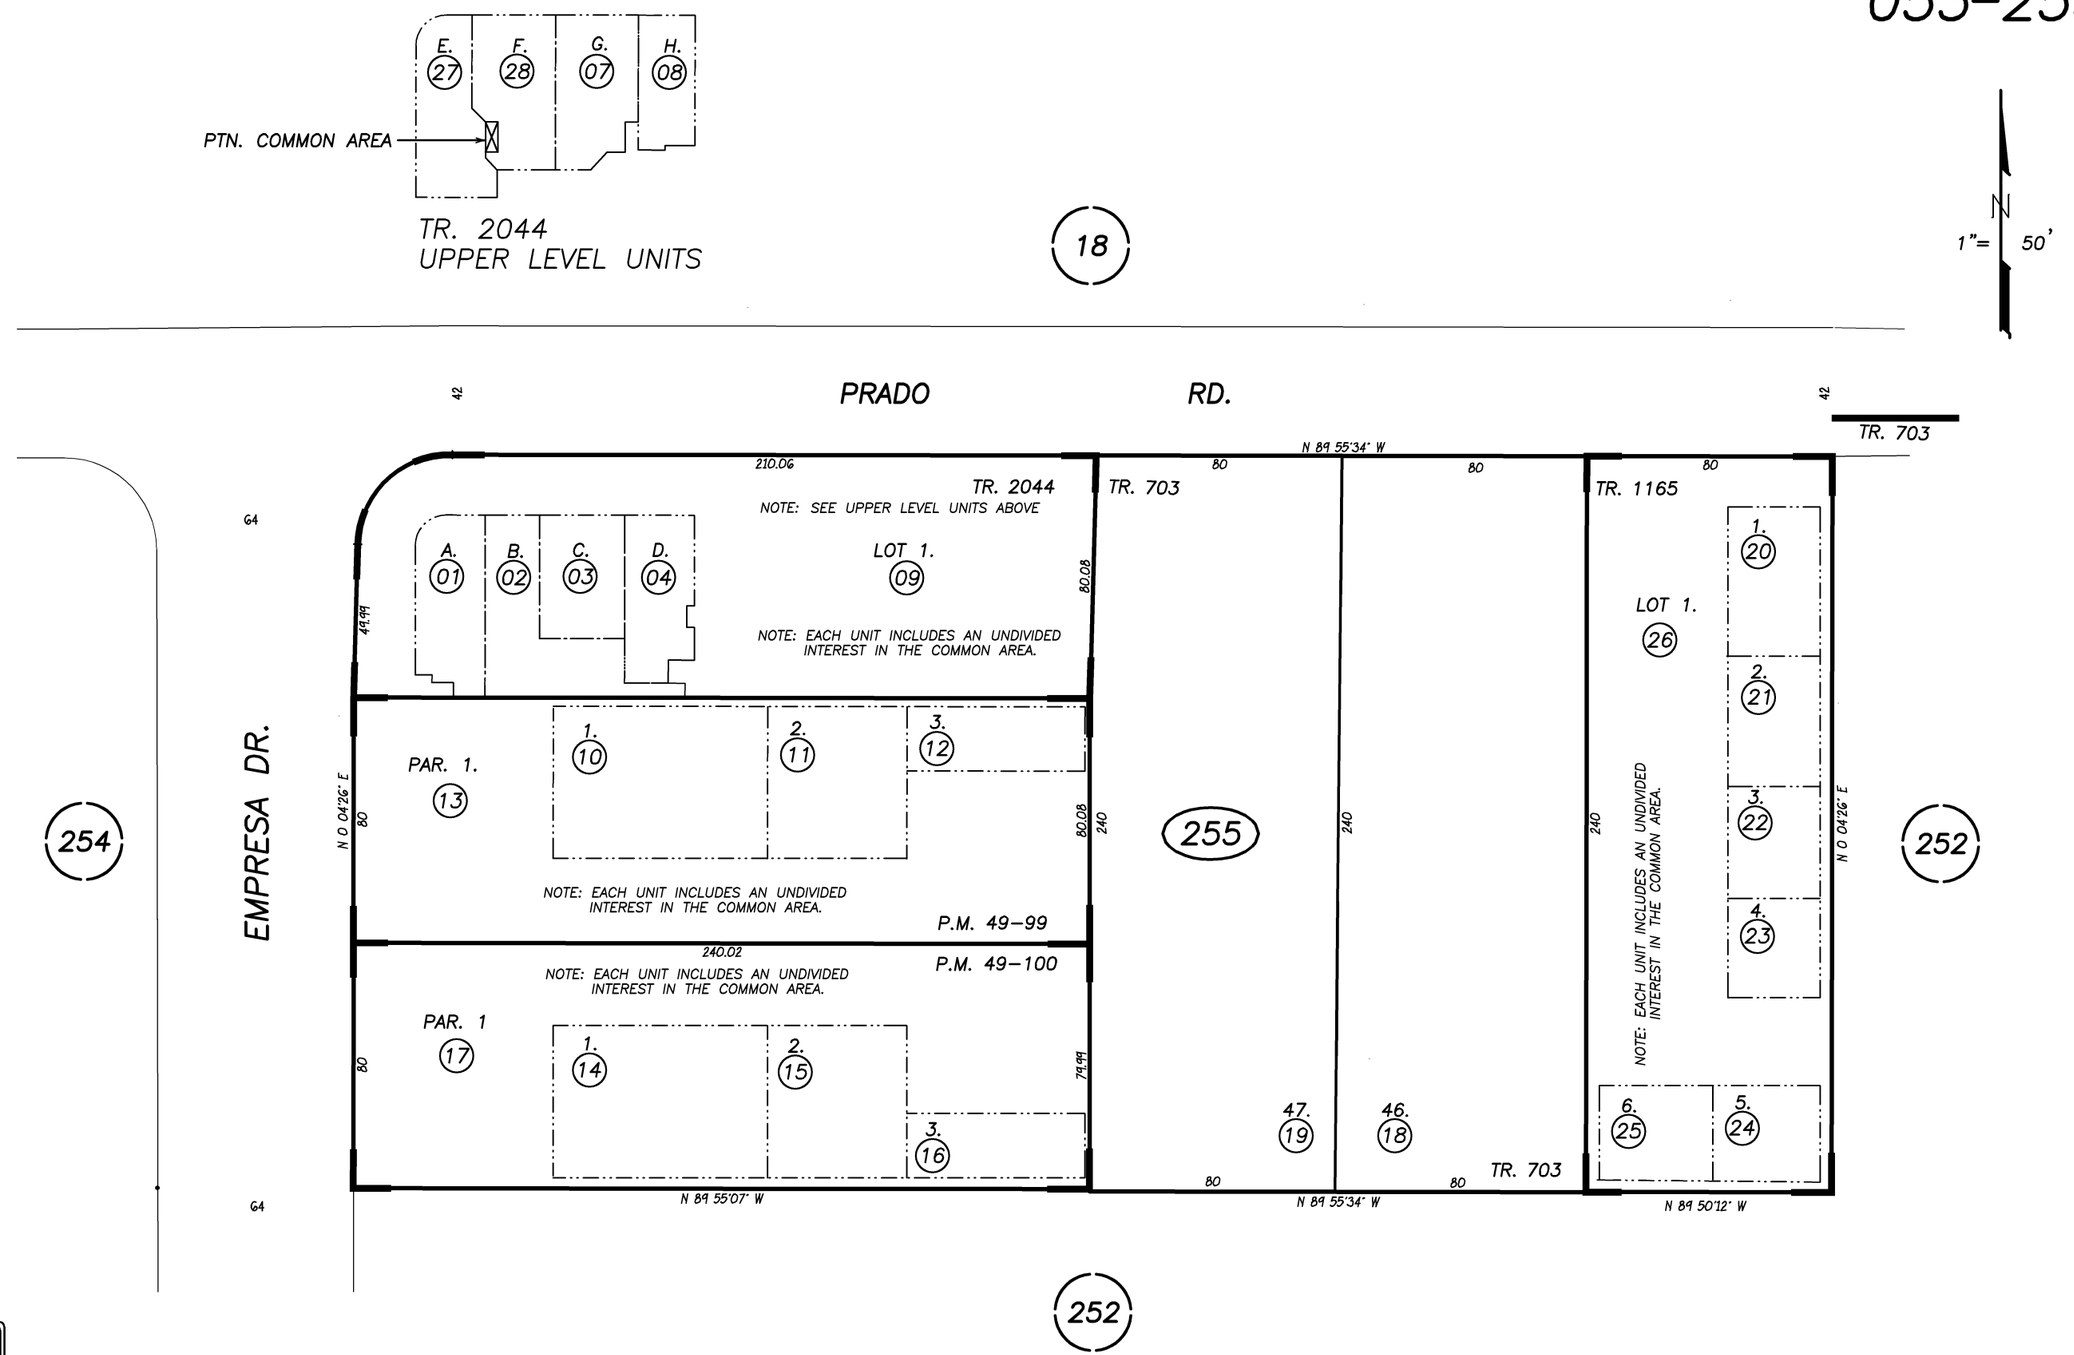

REVISIONS	
I.S.	DATE
05-038	06-21-04

25' 0 50' 100'

DM 02-26-93 THIS MAP IS PREPARED FOR ASSESSMENT PURPOSES ONLY.

TRACT 1165 ; R.M. Bk. 12, Pg. 90.
TRACT 2044 ; R.M. Bk. 16, Pg. 30.
CONDO PLAN; O.R. 91-055317 & 04-010881.

PARCEL MAP; P.M. Bk. 49 Pg. 99 .
CONDO PLAN; O.R. VOL. 4022 PG. 852 .
PARCEL MAP; P.M. Bk. 49 Pg. 100.
CONDO PLAN; O.R. VOL. 4022 PG. 926 .

CITY OF SAN LUIS OBISPO
ASSESSOR'S MAP, COUNTY OF SAN LUIS OBISPO, CA.
BOOK 053 PAGE 255