076–51 & 401

1"= 400'

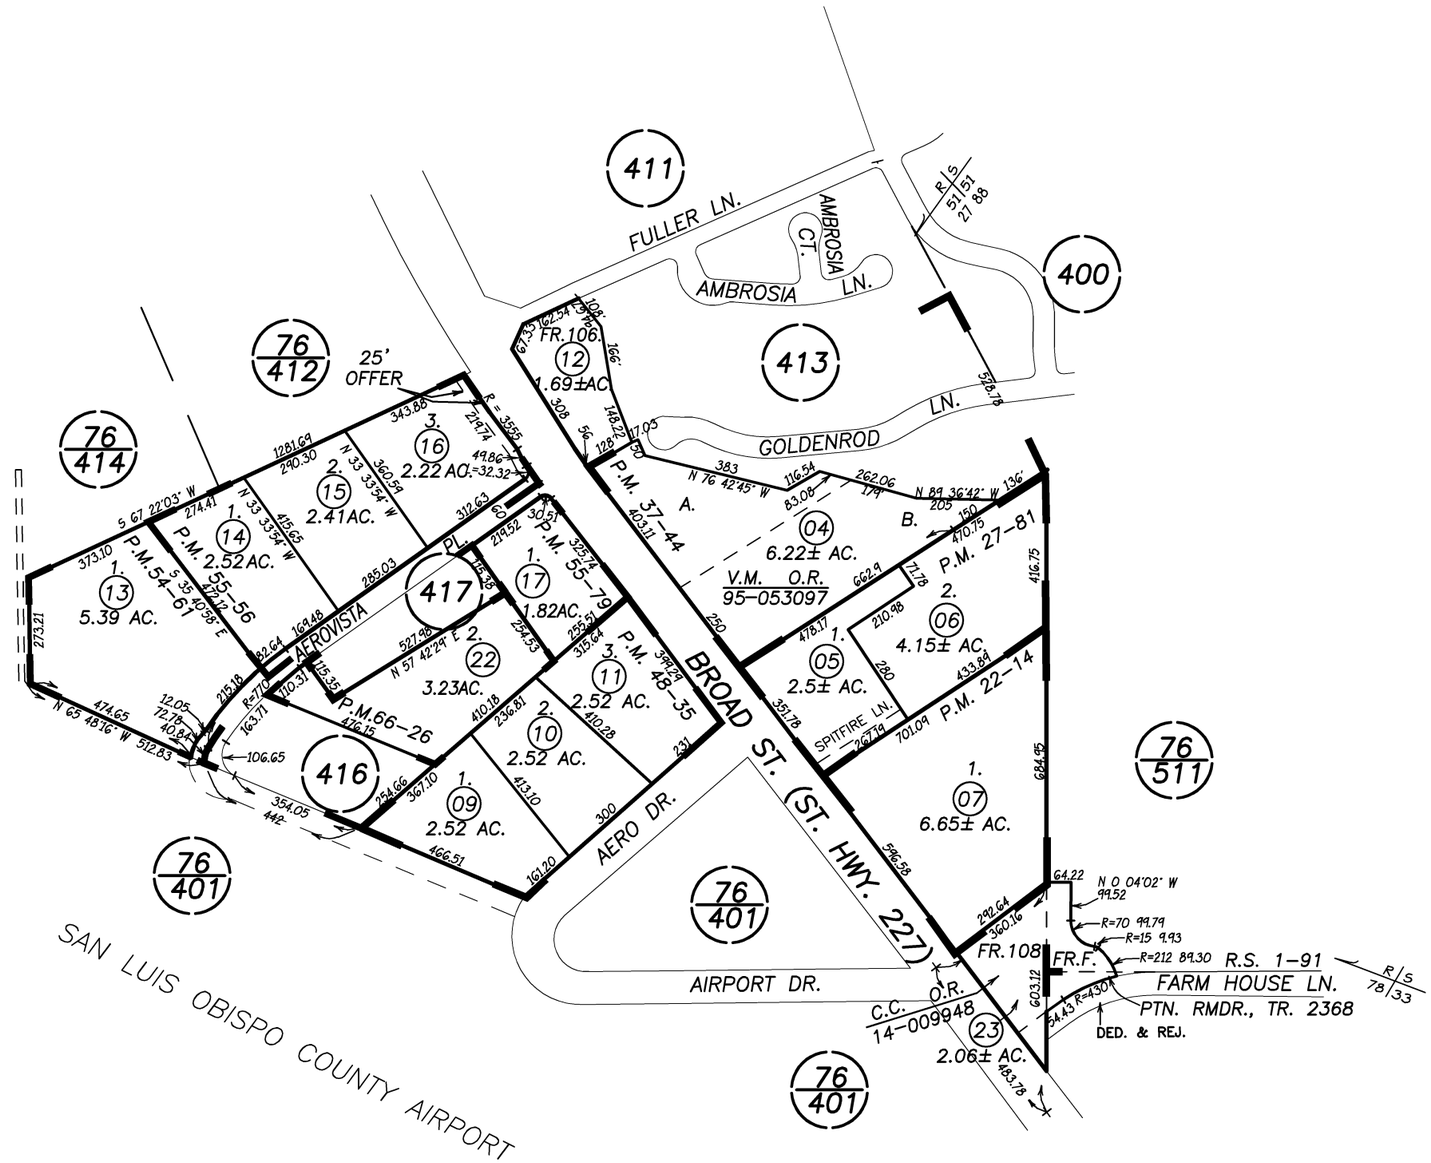

REVISIONS	
I.S.	DATE
07–062	07–07–06
07–181	10–02–06
12–126	02–21–12
15–021	04–01–14
16–181	02–28–16

200' 0 400' 800'

SW 02-29-00 THIS MAP IS PREPARED FOR ASSESSMENT PURPOSES ONLY.

TRACT NO. 2368, R.M. Bk. 28, Pg. 56–61.
RODRIGUEZ TRACT; R.S. BK. 1, PG. 91.
SAN LUIS OBISPO SUBURBAN TRACT, R.S. BK. 1, PG. 92.
T.12E. ; R.13S. ; SECTION 12. M.D.B.&M.

CITY OF SAN LUIS OBISPO
ASSESSOR'S MAP, COUNTY OF SAN LUIS OBISPO, CA.
BOOK 053 PAGE 412