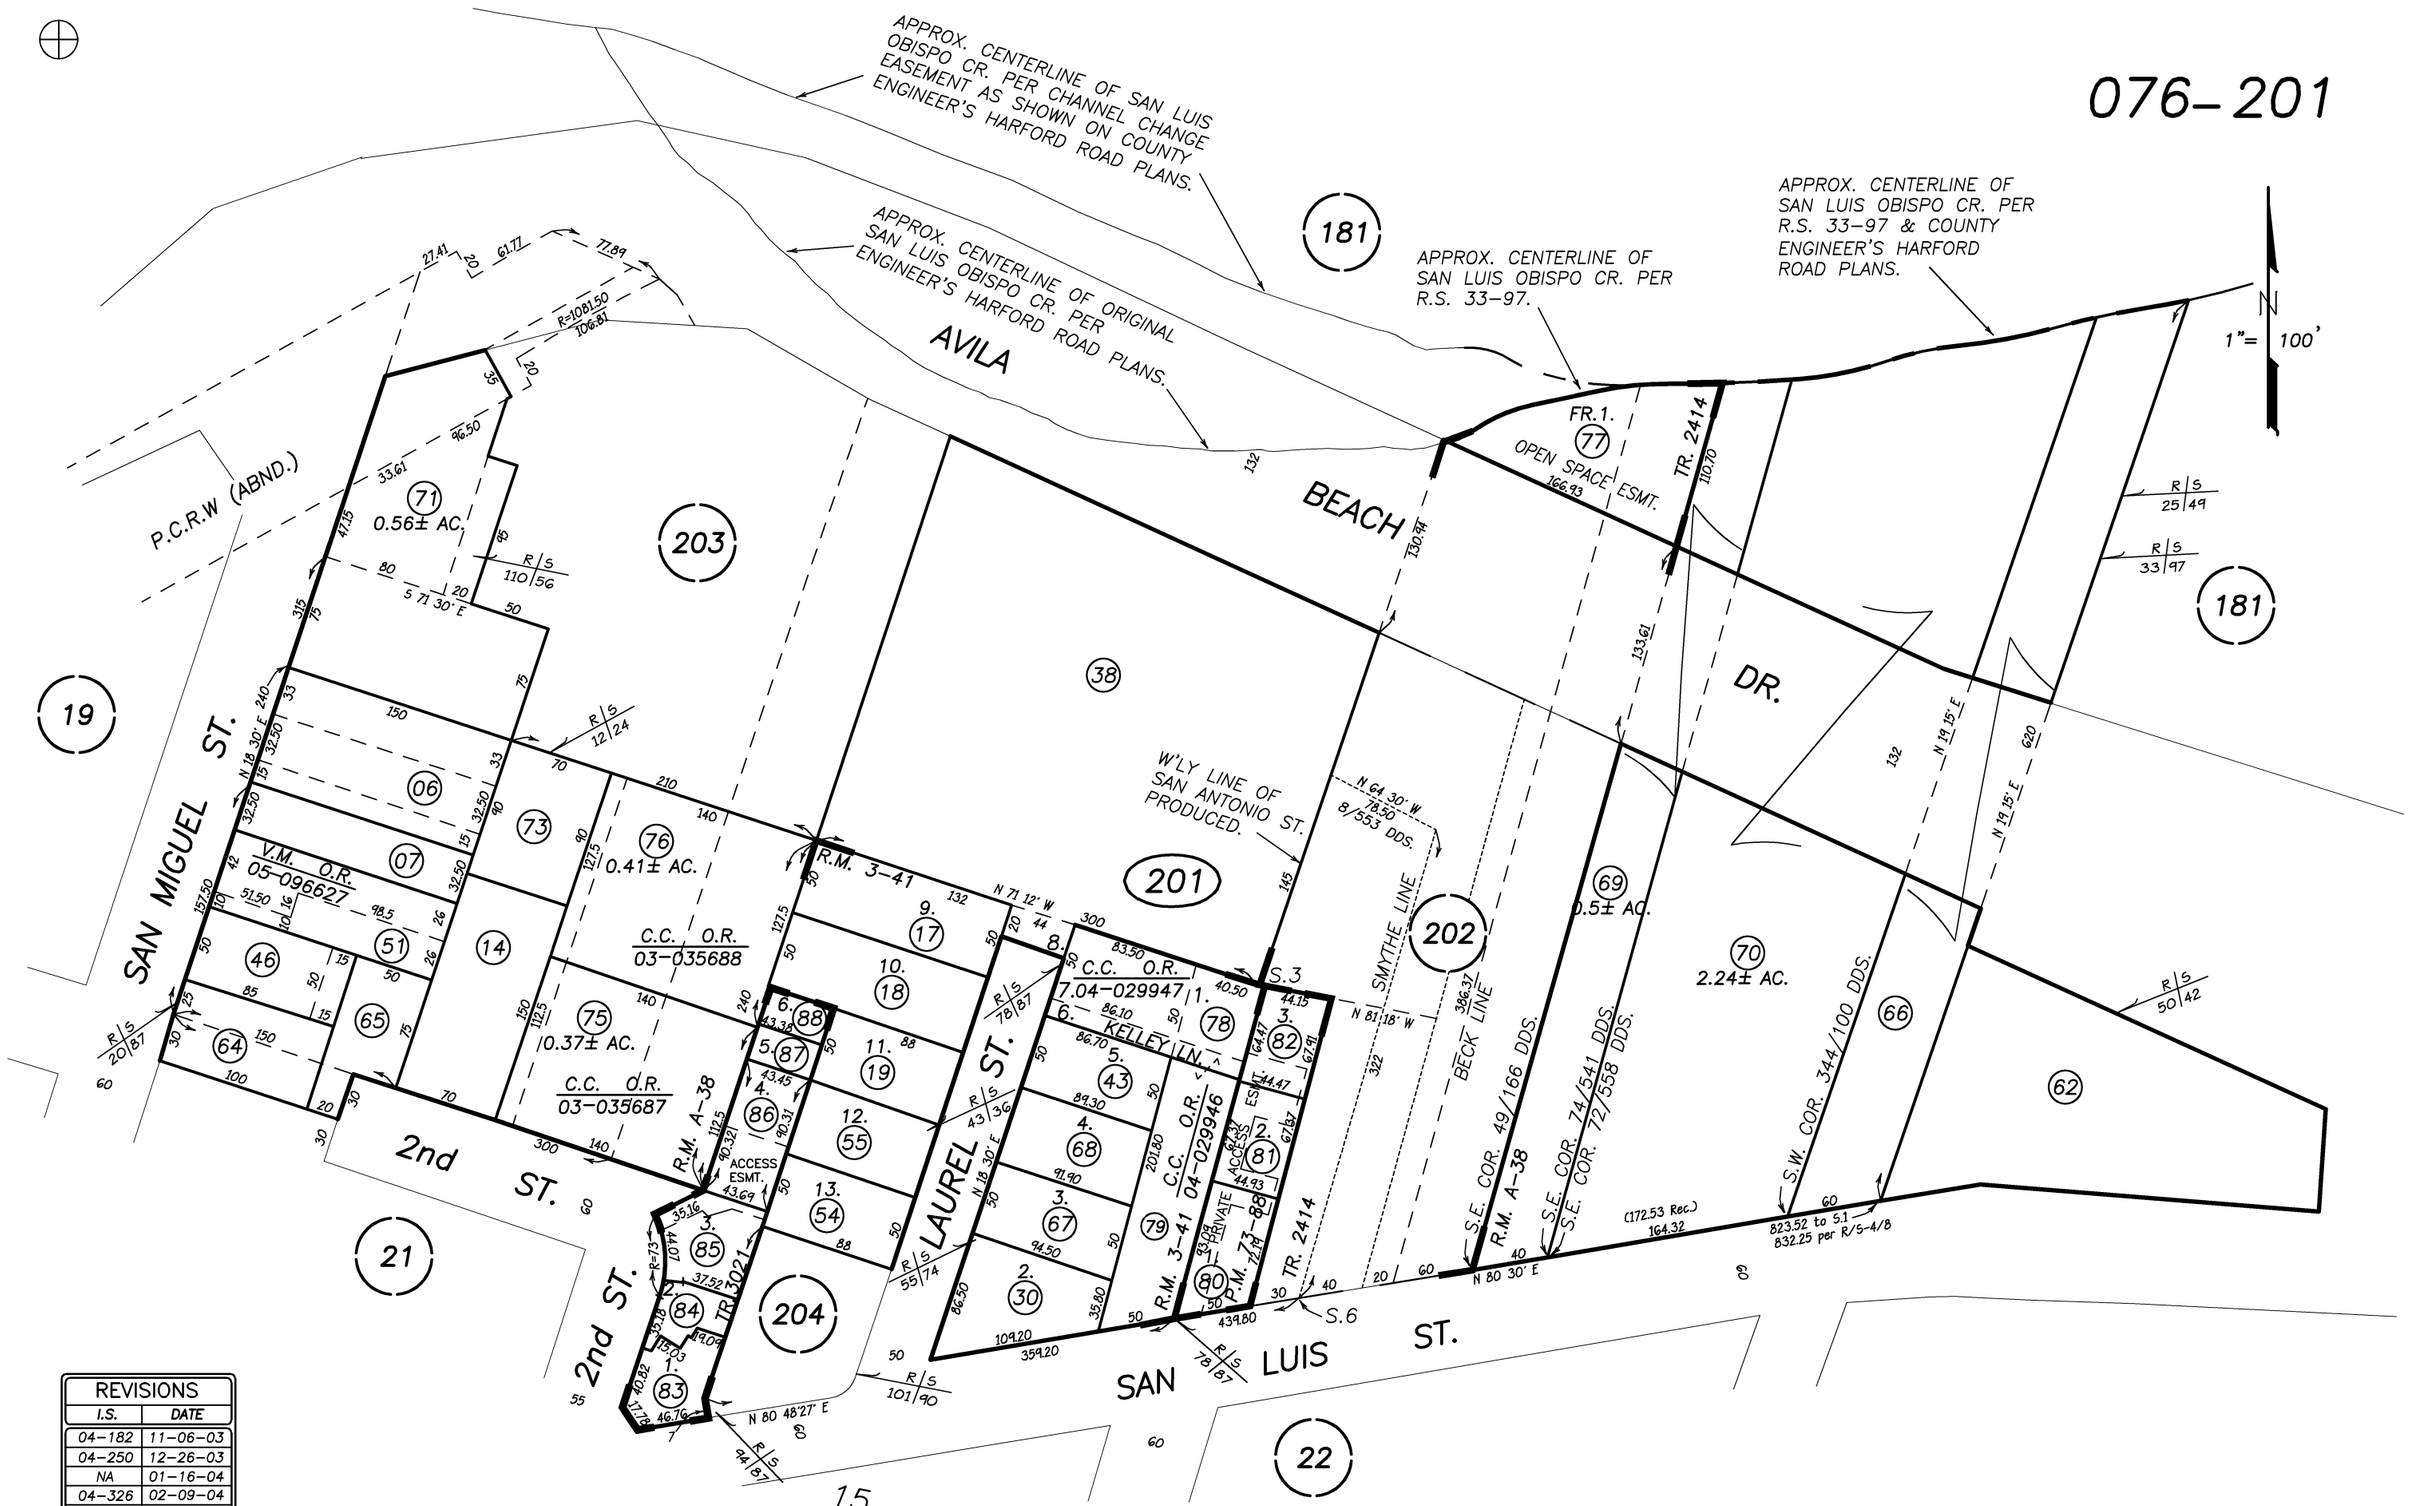

REVISIONS	
I.S.	DATE
04-182	11-06-03
04-250	12-26-03
NA	01-16-04
04-326	02-09-04
05-074	07-15-04
NA	04-20-06
11-050	09-15-10
15-117	11-26-14
NA	02-02-16
16-164	02-28-16

SW 02-28-00 THIS MAP IS PREPARED FOR ASSESSMENT PURPOSES ONLY.

TRACT NO. 2414, R.M. Bk. 22 , Pg. 67-70.
TOP OF THE HILL; TRACT NO. 3021, R.M. Bk. 34 , Pg. 80-83.
JUNIOR ADDITION TO THE TOWN OF AVILA, R.M. Bk. 3 , Pg. 41.
PORTION OF RANCHO SAN MIGUELITO LOT 45, R.M. Bk. A , Pg. 38.

AVILA BEACH
ASSESSOR'S MAP, COUNTY OF SAN LUIS OBISPO, CA.
BOOK 076 PAGE 201