076-218

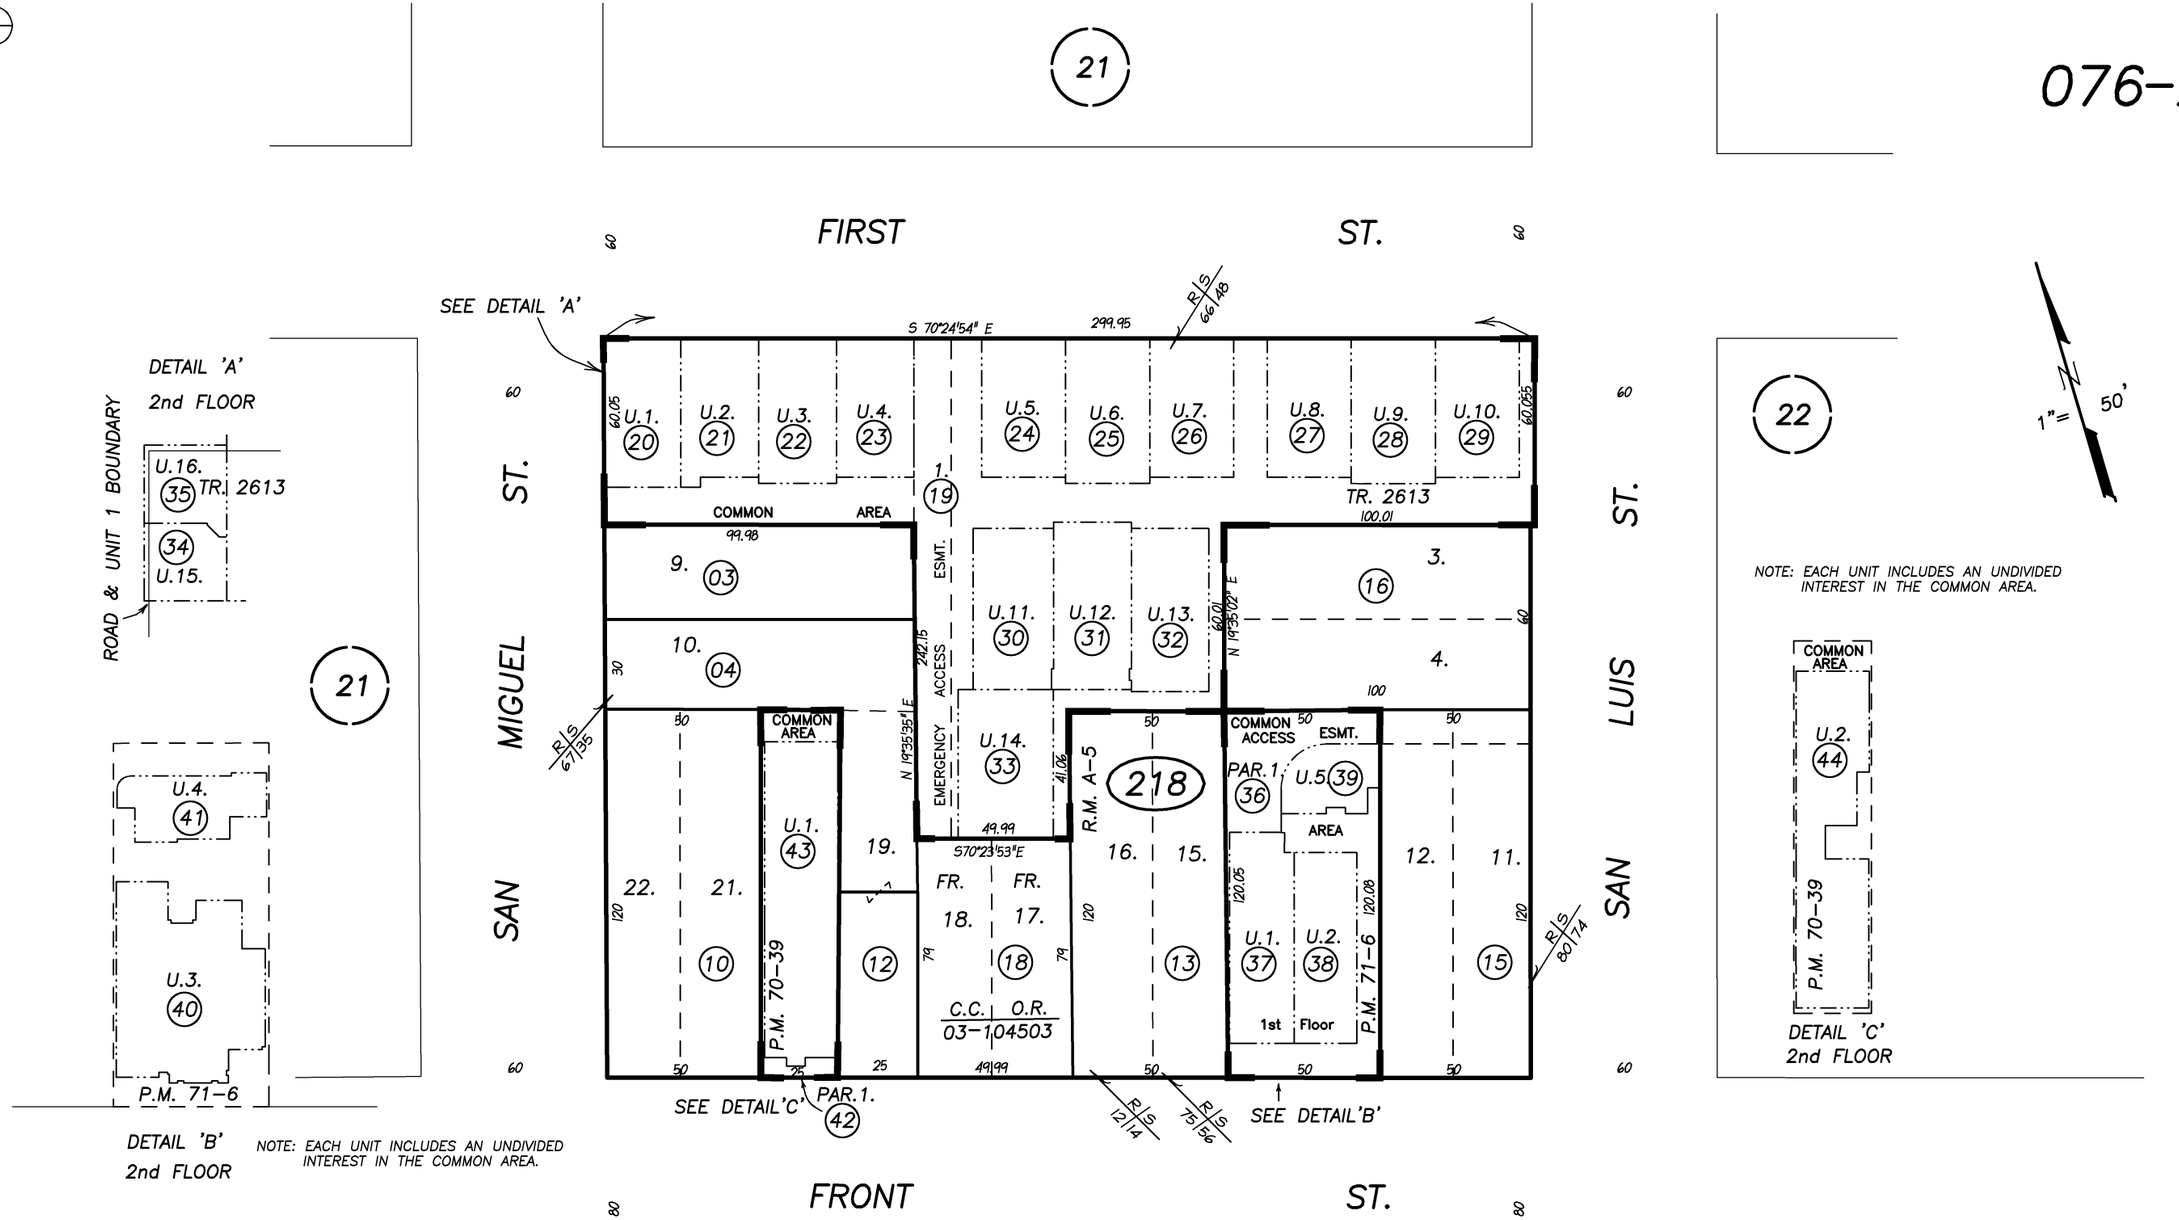

REVISIONS	
I.S.	DATE
09-066	05-29-08
09-113	07-15-08
09-113	10-01-08

PACIFIC OCEAN

25 0 50 100

LZ 05-29-08 THIS MAP IS PREPARED FOR ASSESSMENT PURPOSES ONLY.

CONDO PLAN; O.R. DOC. NO. 08-034846 .
P.M. CO 06-0270, R.M. Bk. 70 , Pg. 39-40.
CONDO PLAN; O.R. DOC. NO. 08-017951 .
P.M. CO 06-0273, R.M. Bk. 71 , Pg. 6-7.
CONDO PLAN; O.R. DOC. NO. 07-031598 .
OCEANS 17, TR. 2613, R.M. Bk. 30 , Pg. 12-14.
TOWN OF AVILA, R.M. Bk. A , Pg. 5.

AVILA BEACH
ASSESSOR'S MAP, COUNTY OF SAN LUIS OBISPO, CA.
BOOK 076 PAGE 218